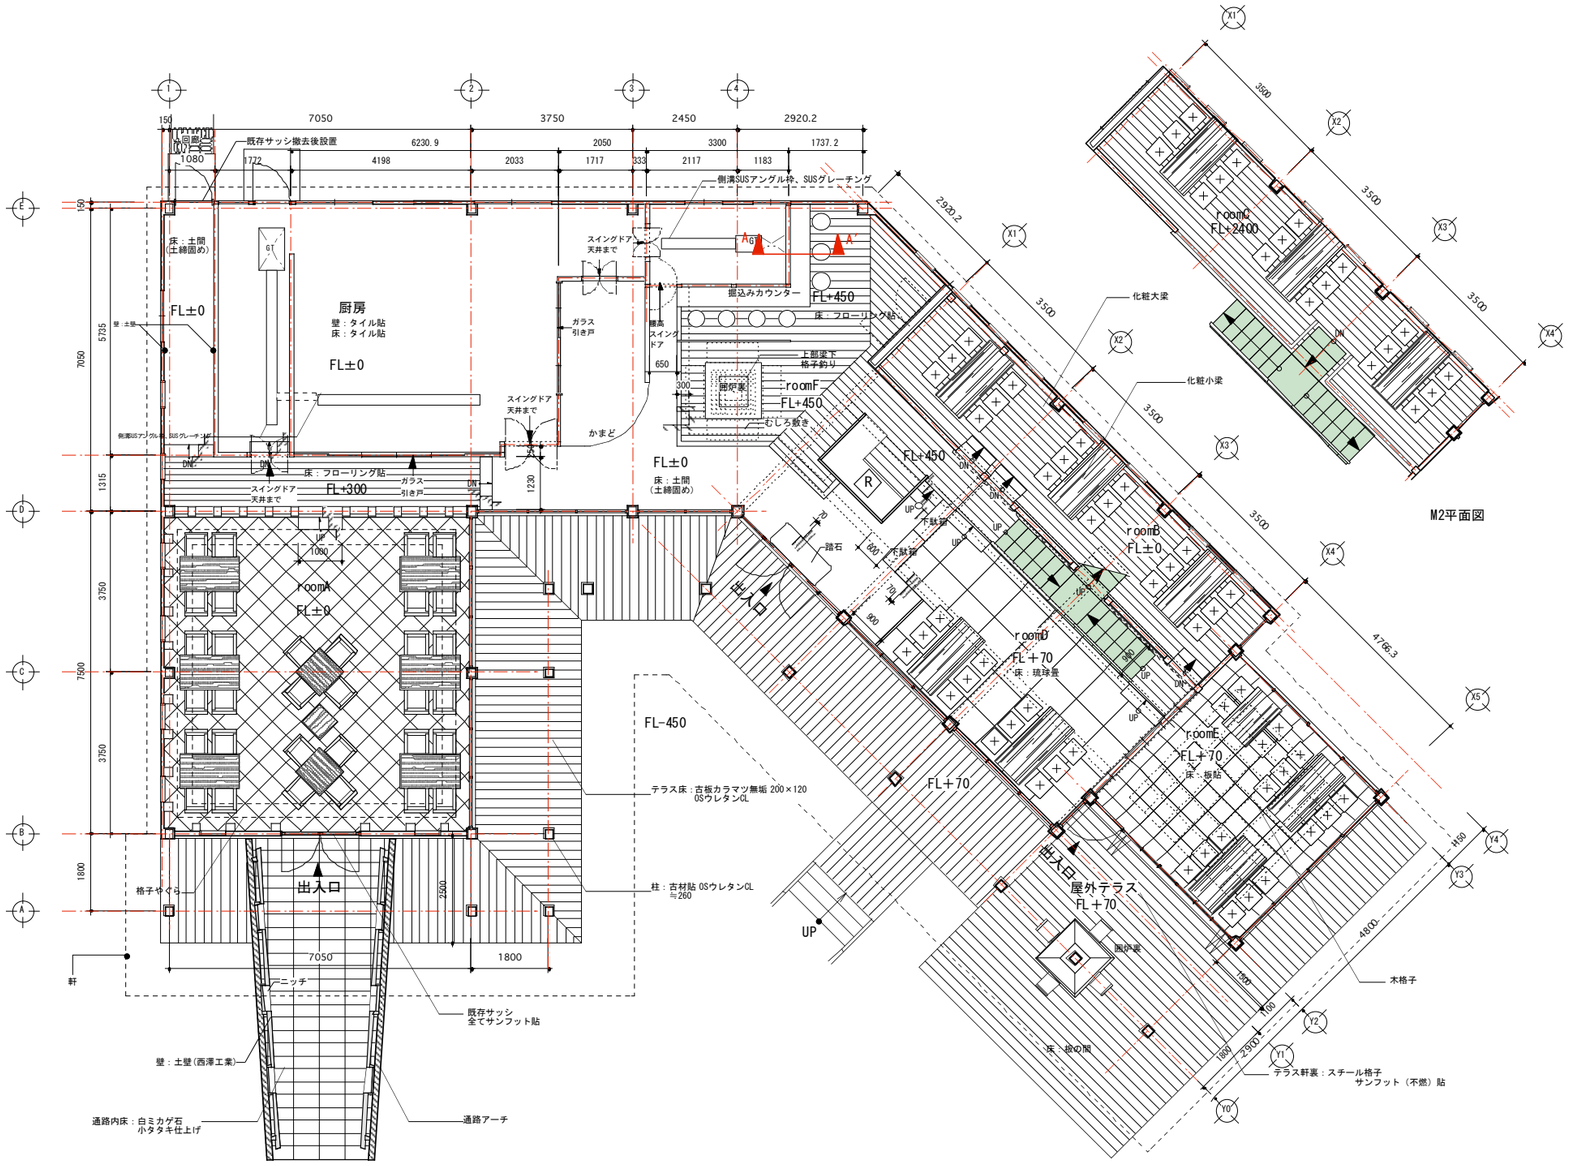

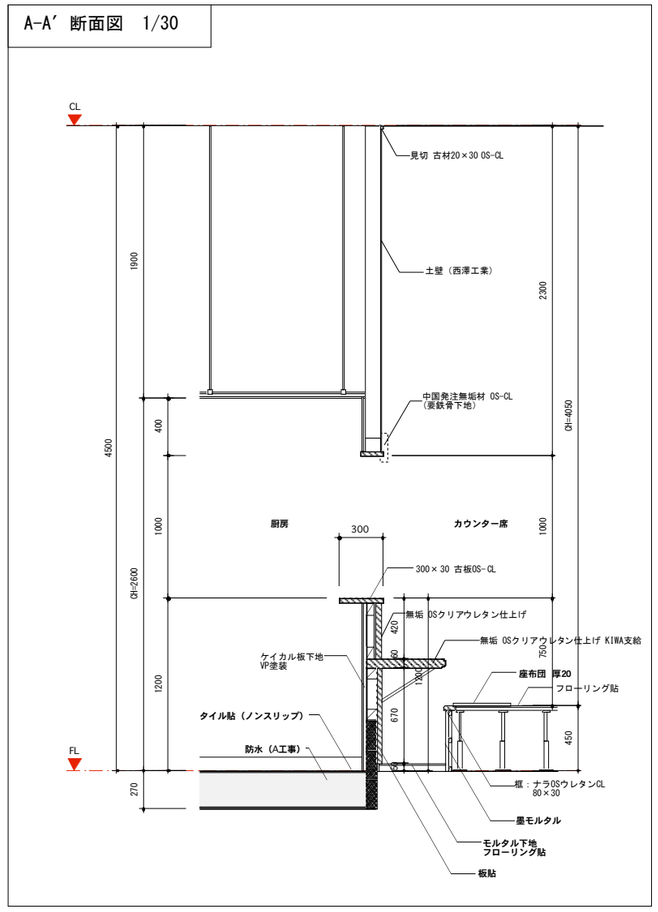

PROJECT NO.	TITLE	DRAWN BY	DATE	SUBJECT	SCALE	SHEET NO.
	（仮称）草門去来荘		2003/07/25 2003/09/01 2003/09/06 2003/10/14	平面図・床伏図	1/100	A-4・A-5

FIRST KIWA PLANNING
3F CHITOSE BLDG., 2-22-8 OHASHI MEGURO-KU TOKYO 0153-0044 JAPAN
URL http://www.kiwa-group.co.jp