

FLOOR MAP

フロアのご案内


Private Room-6,7,8
4~8名

Waiting Room
ウェイティングスペース

Private Room-5
4~8名

Private Room-1
7~22名

Private Room-2
15~30名

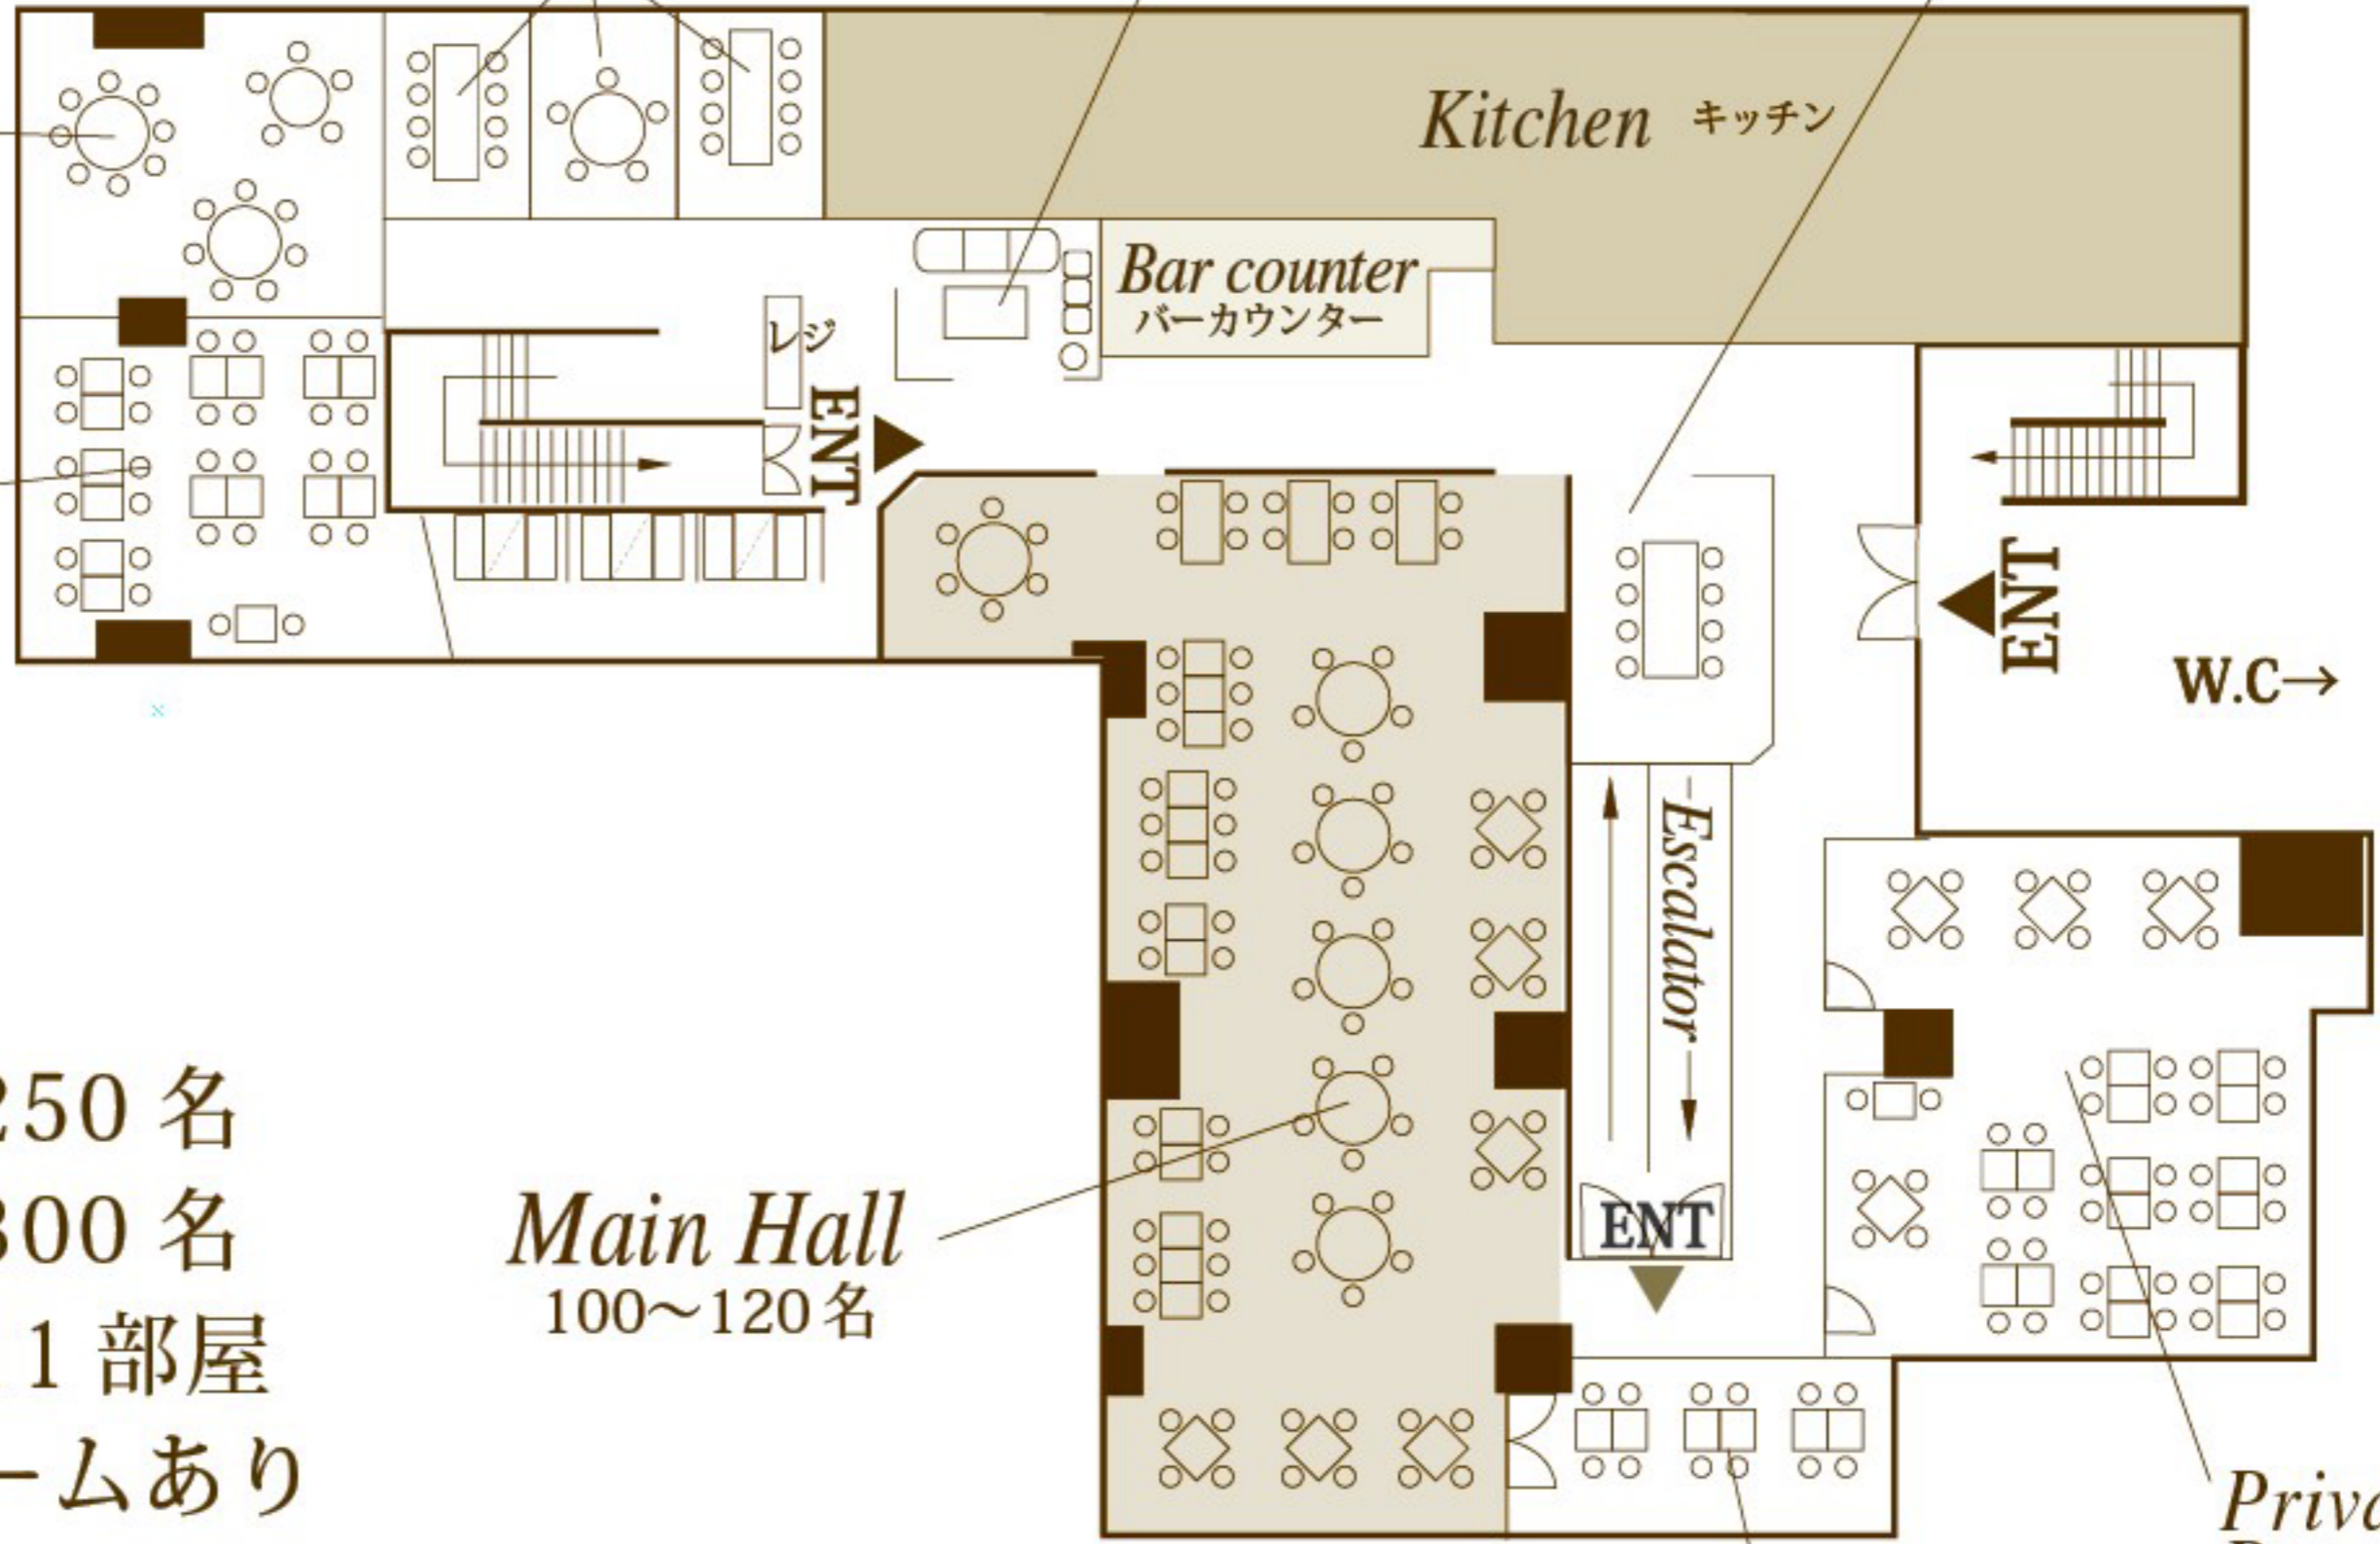

着席最大：250名
立食最大：300名
個室：11部屋
ブライズルームあり

Main Hall
100~120名

Private Room-3
7~18名

Private Room-4
30~60名