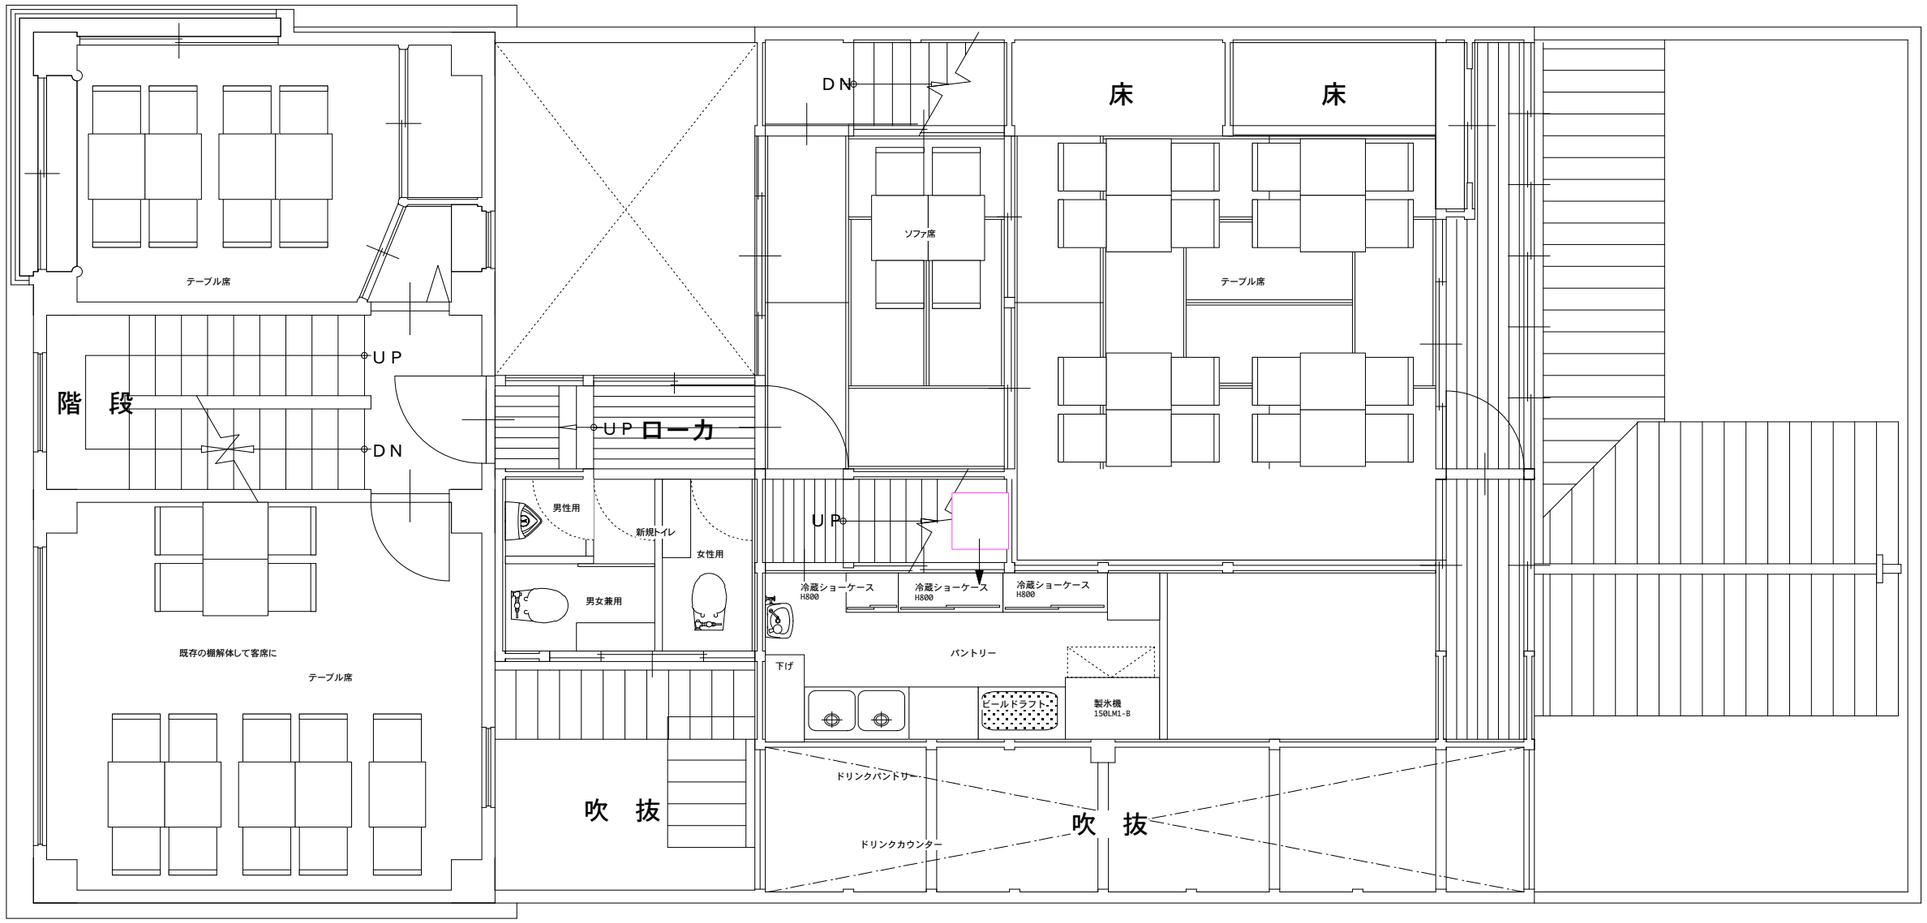
テーブル席
UP
階　段
DN
既存の棚解体して客席に
テーブル席
UP
ローカ
男性用
新規トイレ
女性用
男女兼用
吹　抜
DN
床
床
ソファ席
テーブル席
UP
冷蔵ショーケース
H800
冷蔵ショーケース
H800
冷蔵ショーケース
H800
下げ
パントリー
ビールドラフト
製氷機
150LM1-8
ドリンクパントワー
ドリンクカウンター
吹　抜

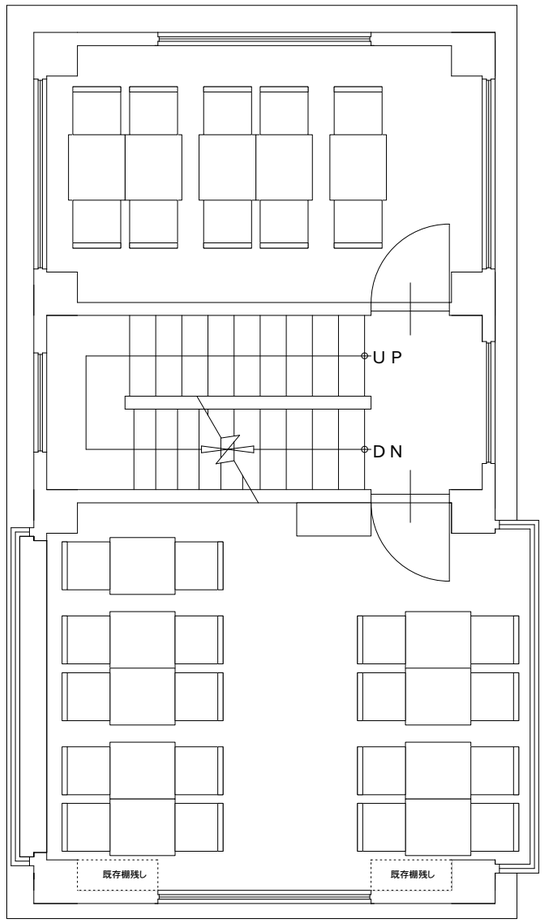
UP
DN
既存棚残し
既存棚残し

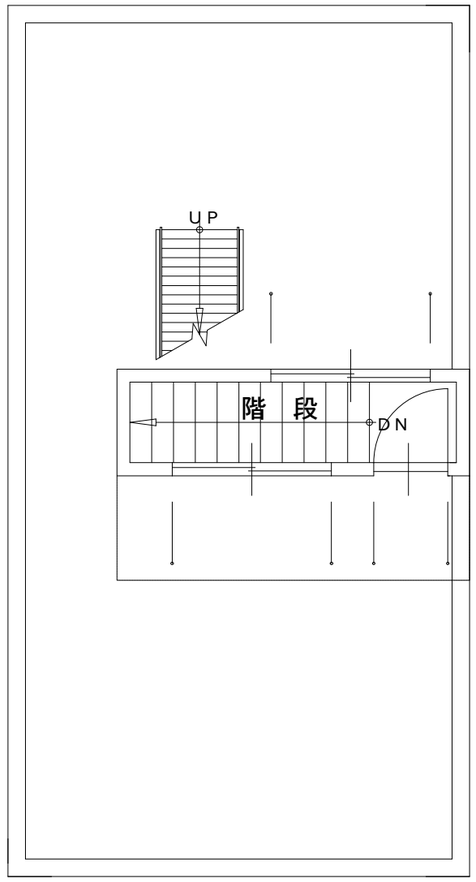
UP
階 段
DN